


XREF:

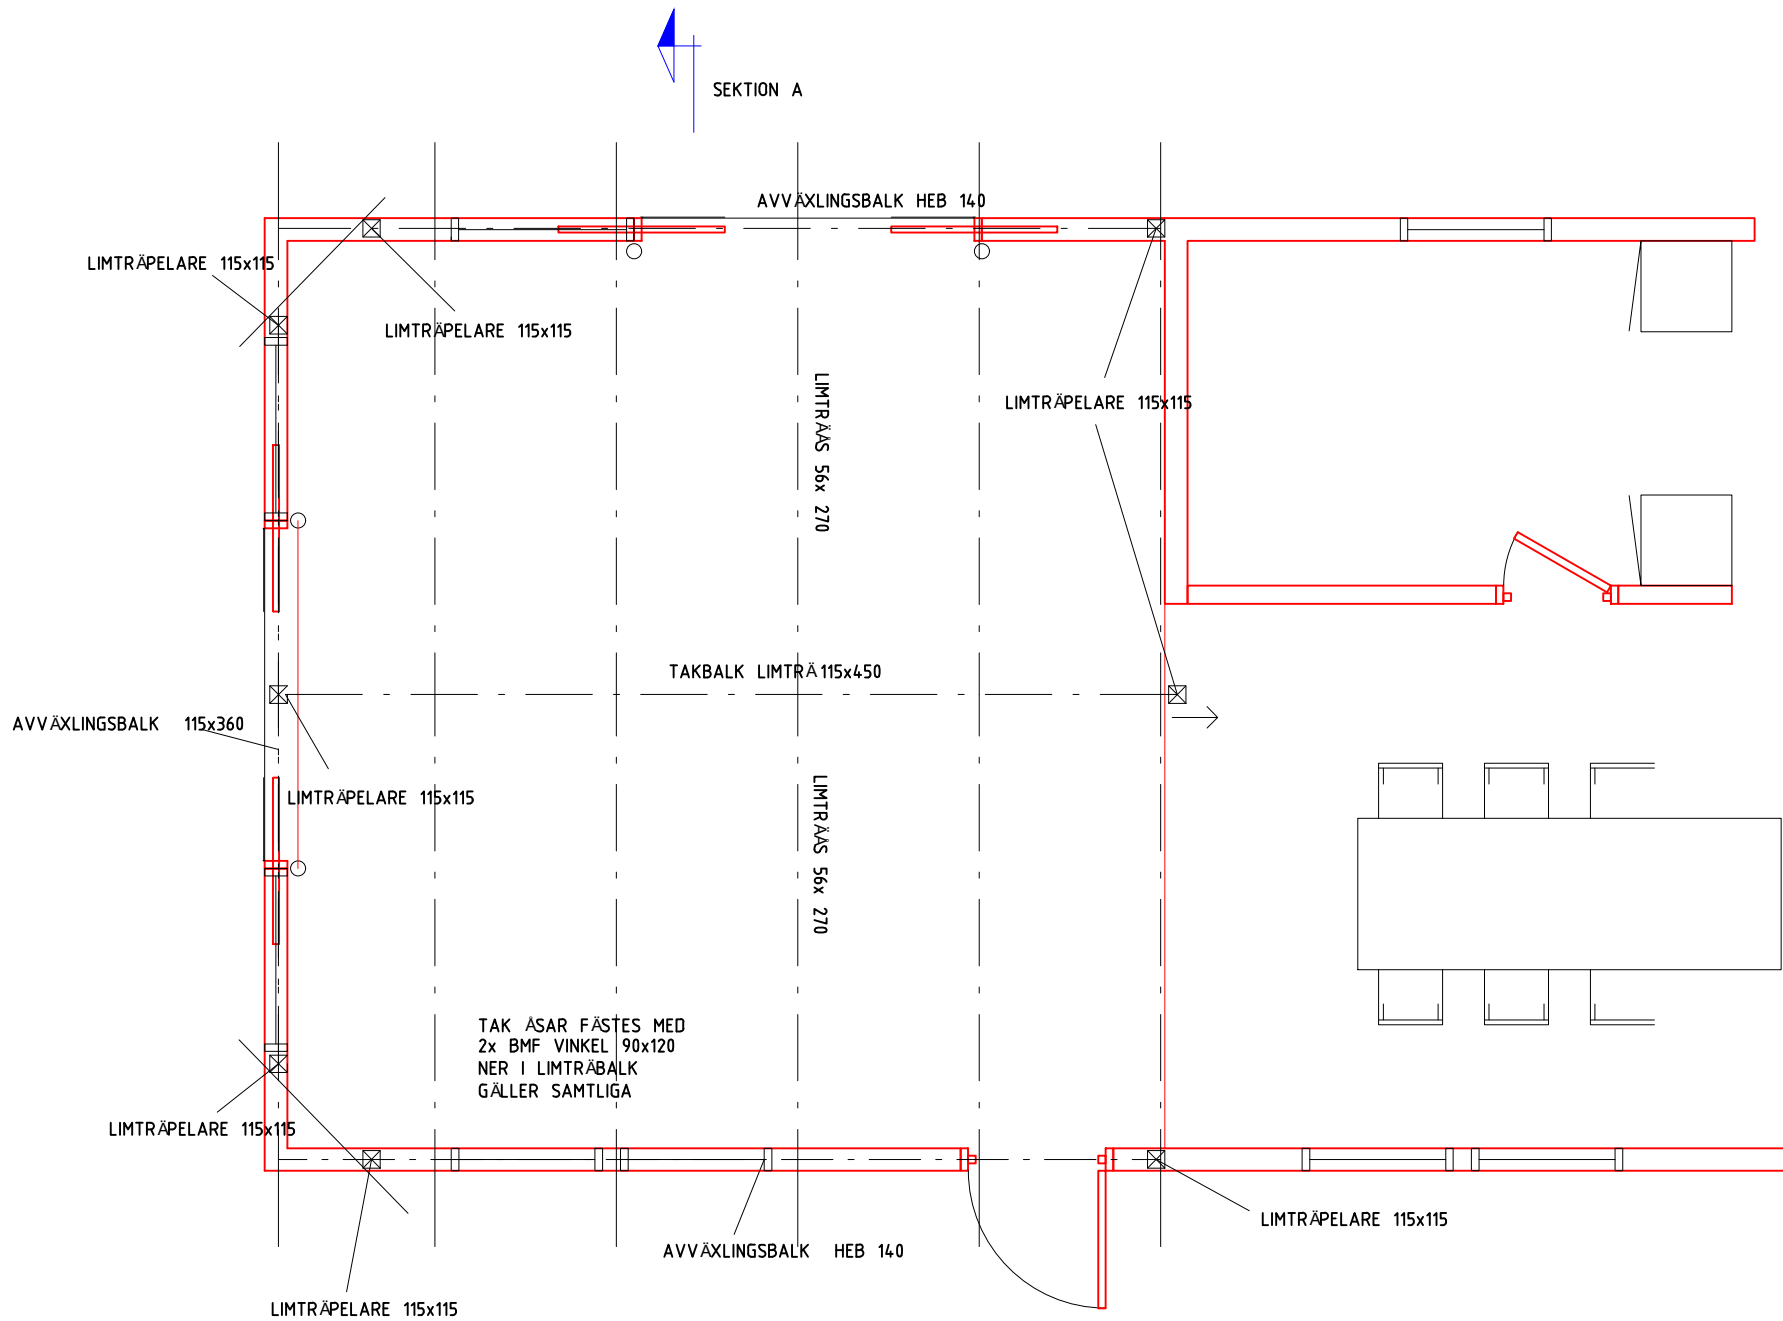

OMRÅDESNR

Bygg Ingenjör Mathias Karlsson
www.bimk.se 0708-115367

PROJEKTNUMMER 25	UPPDRAGSNUMMER KONSULT 0708-115367
ANSVARIG MK	HANDLÄGGARE MK
RTAD / KONSTRUERAD AV Mathias Karlsson	DATUM 2015-11-27
FILNAMN modell.dwg	

BET	ANT	ÄNDRINGEN AVSER	DATUM	SIGN
Bygglövsritning				
Tommy Bengtsson XX.XXX X Kommun				
A				
M				
K				
VE				
VS				
EL				
Tillbyggnad Villa Öland TAK OCH STOM PLAN				
SKALA 1:50	RITNINGSNUMMER K01-01		BET	

TILLBYGGNAD

GOLVKONSTRUKTION
ÖVERBYGGNAD ENLIGT A
100 BETONG C25/30
NPS 6150
100 EPS S80
100 EPS S80
MINST 300 KAPILÄR BRYTANDE MATERIAL

TAKKONSTRUKTION
BETONGPANNOR ENLIGT A
STRÖ och BÄRLÄKT
UNDERLAGSPAPP
22 RÅSPONT
56x225 LIMTRÄTAKÅS
ÅNGSPÄRR
28x70 GLES
UNDERBYGGNAD ENLIGT A

VÄGGKONSTRUKTION
INSIDA ENLIGT A
45x170 BÄRANDE STOMME
9 UTEGIPS
28x70 GELS
UTSIDA ENLIGT A

ATTEFALLSHUS

GOLVKONSTRUKTION
ÖVERBYGGNAD ENLIGT A
100 BETONG C25/30
NPS 6150
100 EPS S80
100 EPS S80
MINST 300 KAPILÄR BRYTANDE MATERIAL

TAKKONSTRUKTION
BETONGPANNOR ENLIGT A
STRÖ och BÄRLÄKT
UNDERLAGSPAPP
22 RÅSPONT
45x170 TAKÅS
ÅNGSPÄRR
28x70 GLES
UNDERBYGGNAD ENLIGT A

VÄGGKONSTRUKTION
INSIDA ENLIGT A
45x145 BÄRANDE STOMME
9 UTEGIPS
28x70 GLES
UTSIDA ENLIGT A

C:\USERS\MATHIAS KARLSSON\DROPBOX\IVERSE JOBB\TOMMY BENGTSSON\K Mathias Karlsson

2015-11-27 18:27

PLÖ: