


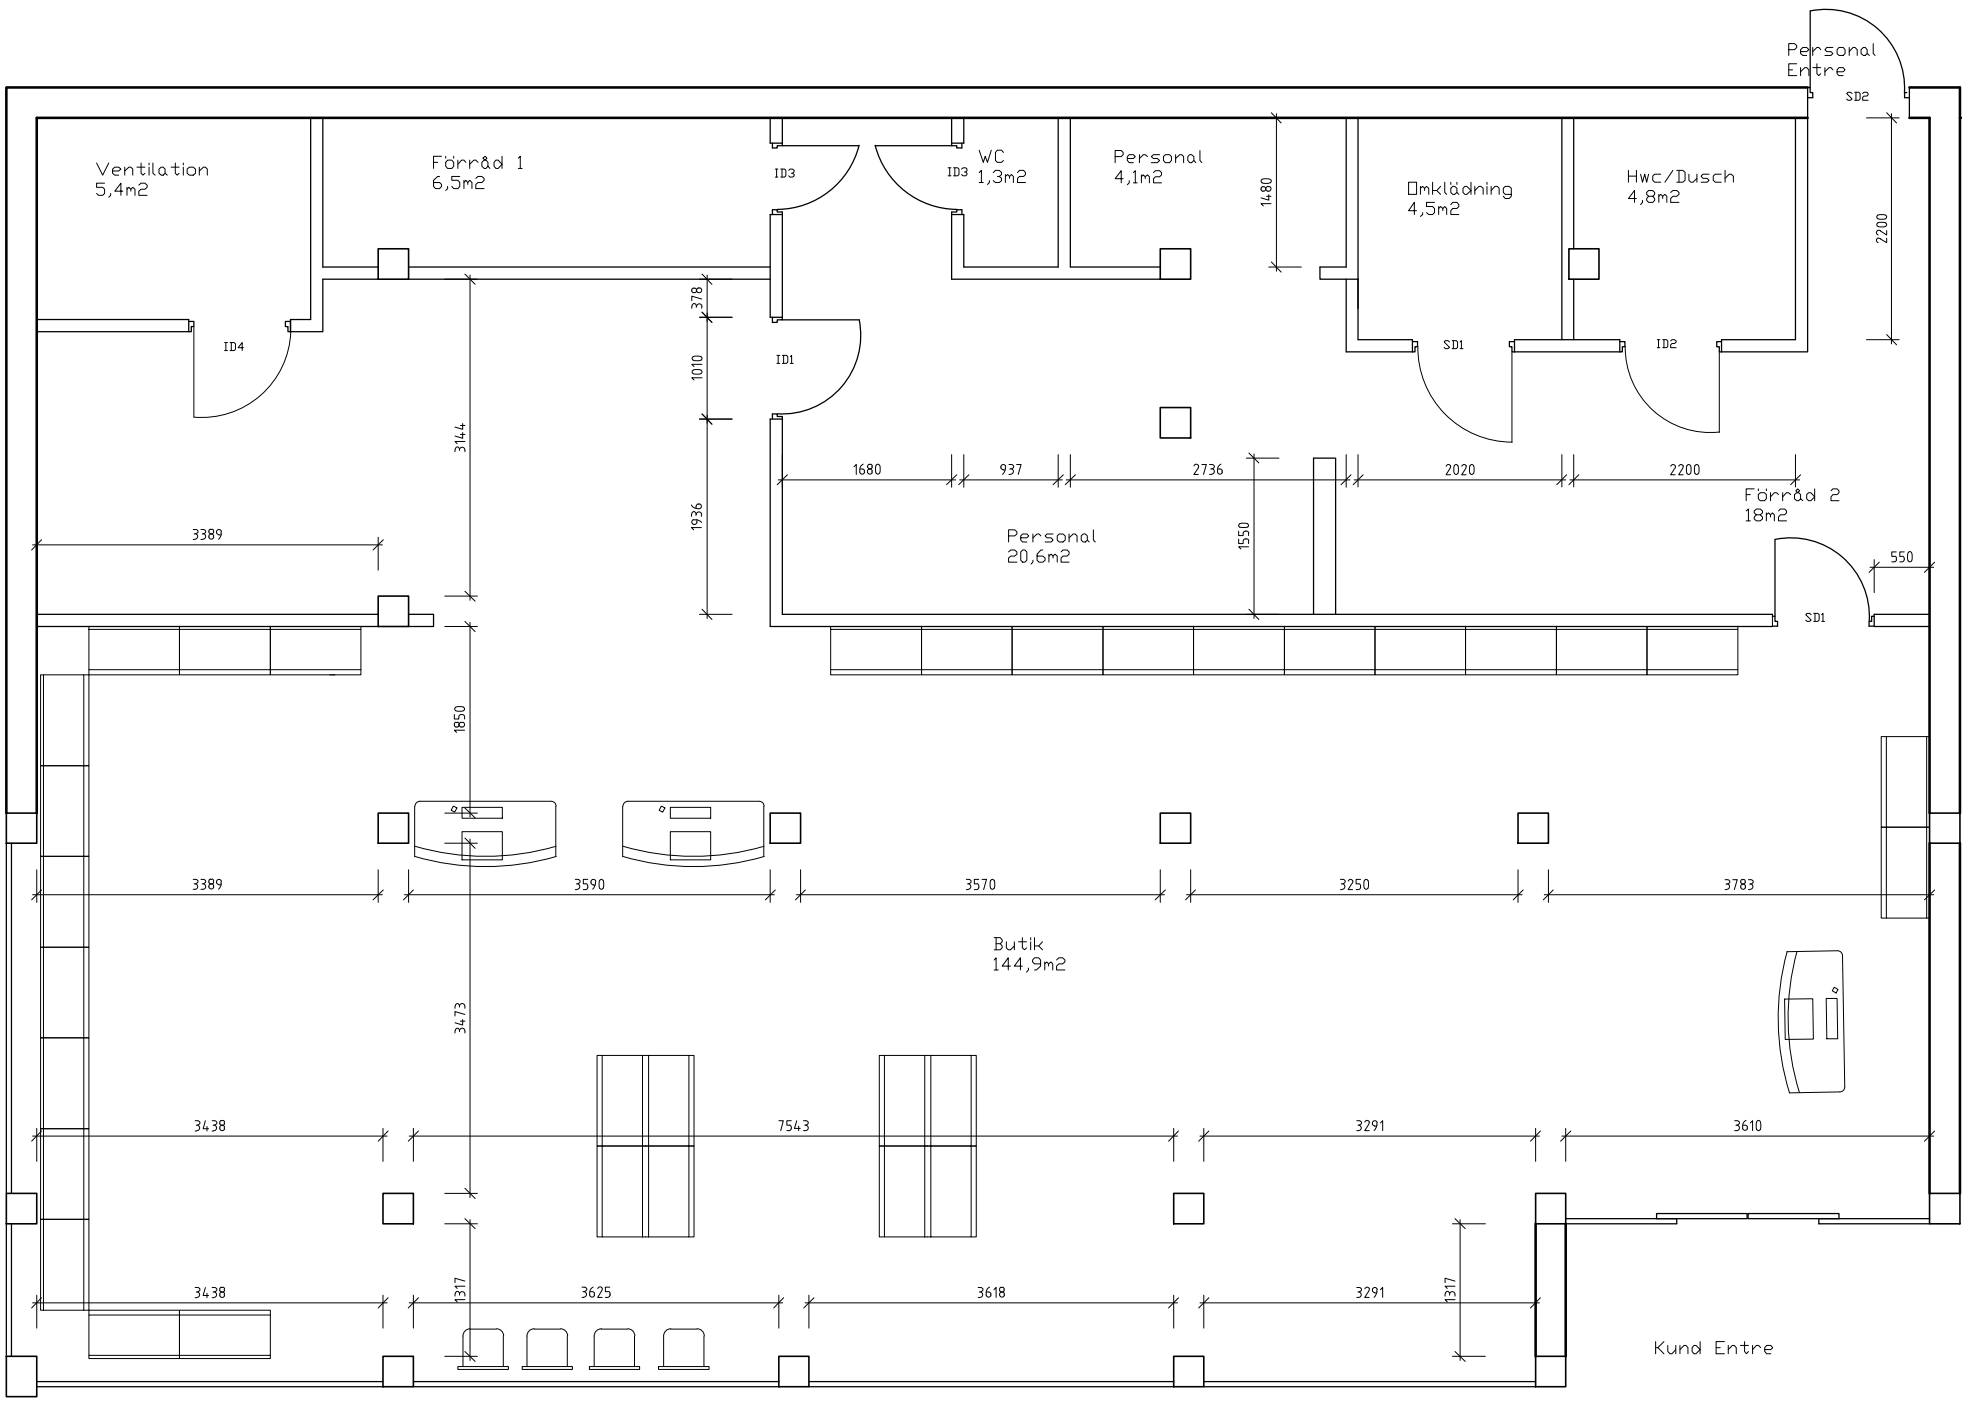

GRANSKNINGSHANDLING			C	Ventrum flyttat samt ny dörr	M.K	20/9-13	
2013-09-07			B	Revedering av dörrar, samt fasader	M.K	18/9-13	
			A	Borttagna väggar bakom kassan	M.K	10/9-13	
			REV	ANT	REVIDERINGEN AVSER	SIGN	DATUM
BAB Byggtjänst Din lokala byggnadsföretagare			KV. Petersborg Ästorps kommun Ombyggnad till Apotek				
			Måttsett plan				
RITAD AV M.K	GRANSKAD AV R.S	HANDL. AV	ARBETS.NR.	SKALA	RITN. NR.	REV	
Mathias Karlsson			08	=	A01-02	C	

Bab Byggtjänst
Mathias Karlsson
Tel 042-535 26
mathias.karlsson@babbygg.se

ORIGINAL
FORMAT
A3
RITAD AV
M.K
GRANSKAD AV
R.S
HANDL. AV

