


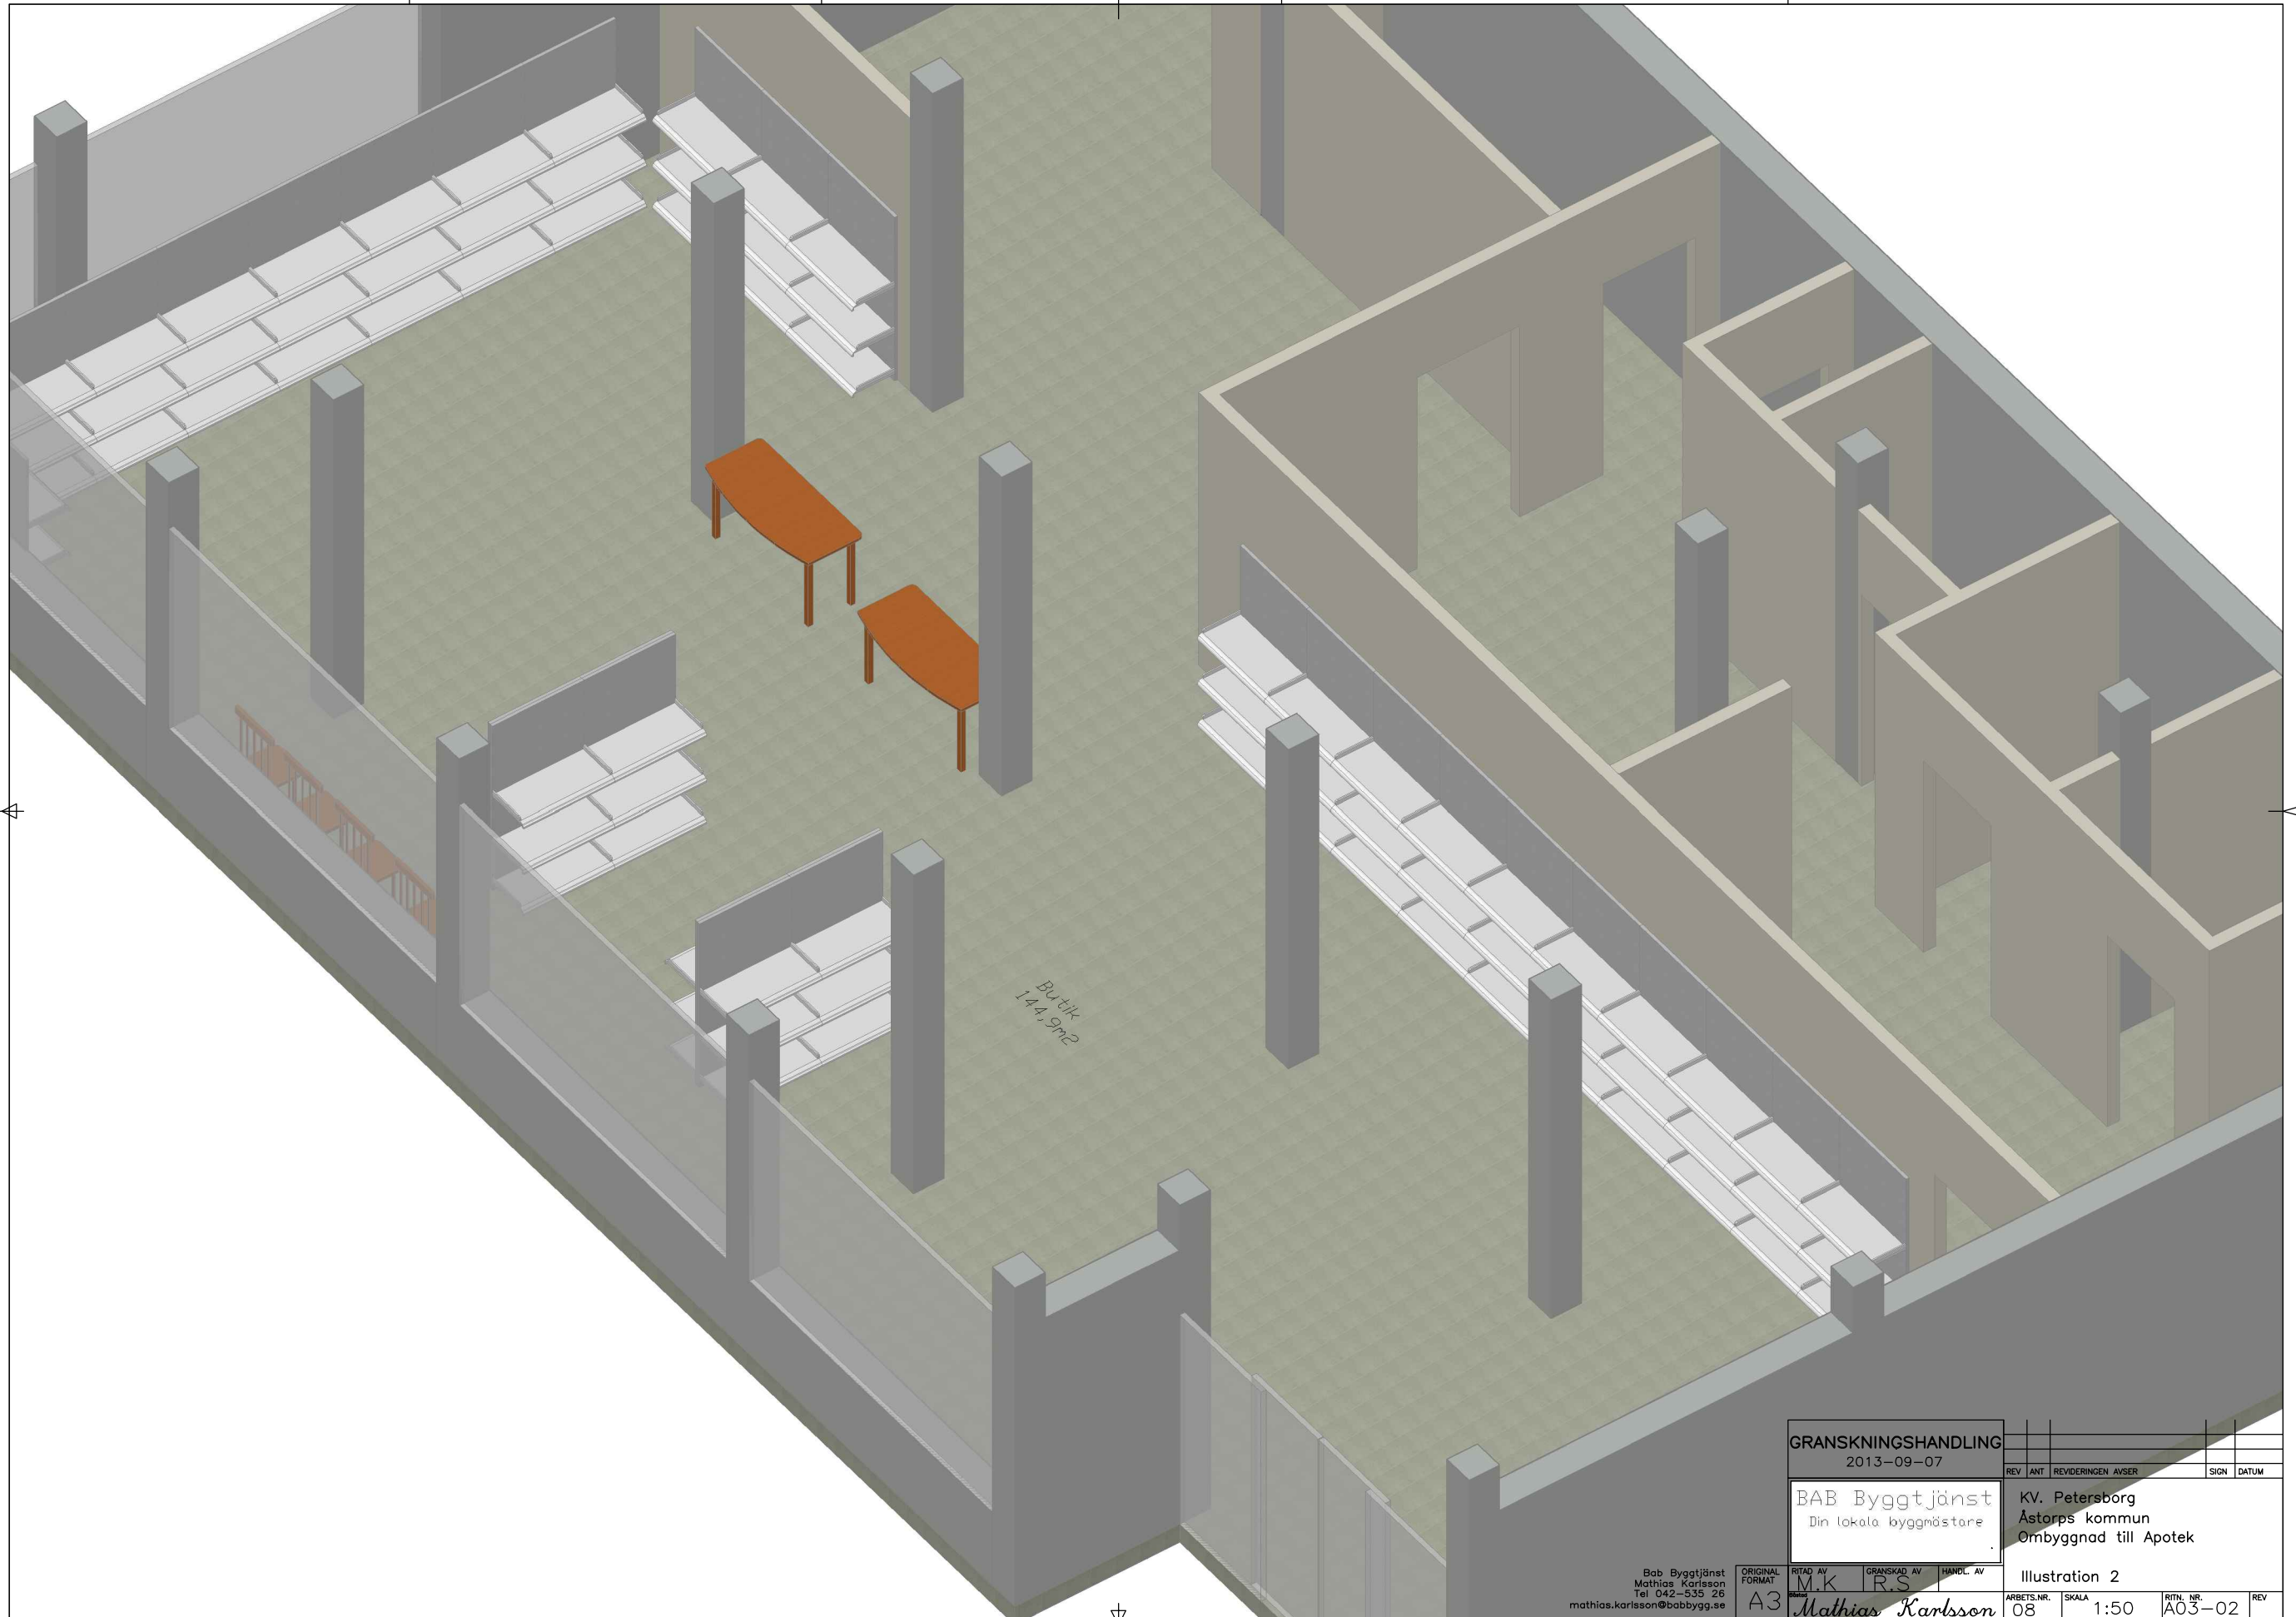

GRANSKNINGSHANDLING							
2013-09-07				REV	ANT	REVIDERINGEN AVSER	SIGN
BAB Byggtjänst				KV. Petersborg			
Din lokala byggnästare				Åstorps kommun			
				Ombyggnad till Apotek			
Illustration 2				ARBETS.NR.	SKALA	RITN. NR.	REV
				08	1:50	A03-02	

Bab Byggtjänst
Mathias Karlsson
Tel 042-535 26
mathias.karlsson@babbygg.se

ORIGINAL
FORMAT
A3

RITAD AV
M.K.

GRANSKAD AV
R.S.

HANDL. AV
Mathias Karlsson