
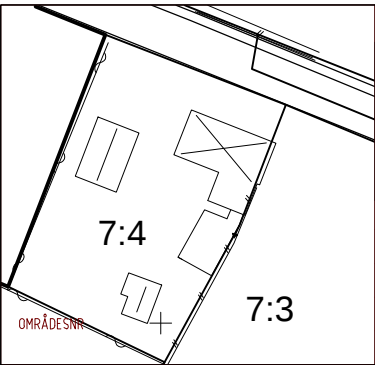


SEKTION A

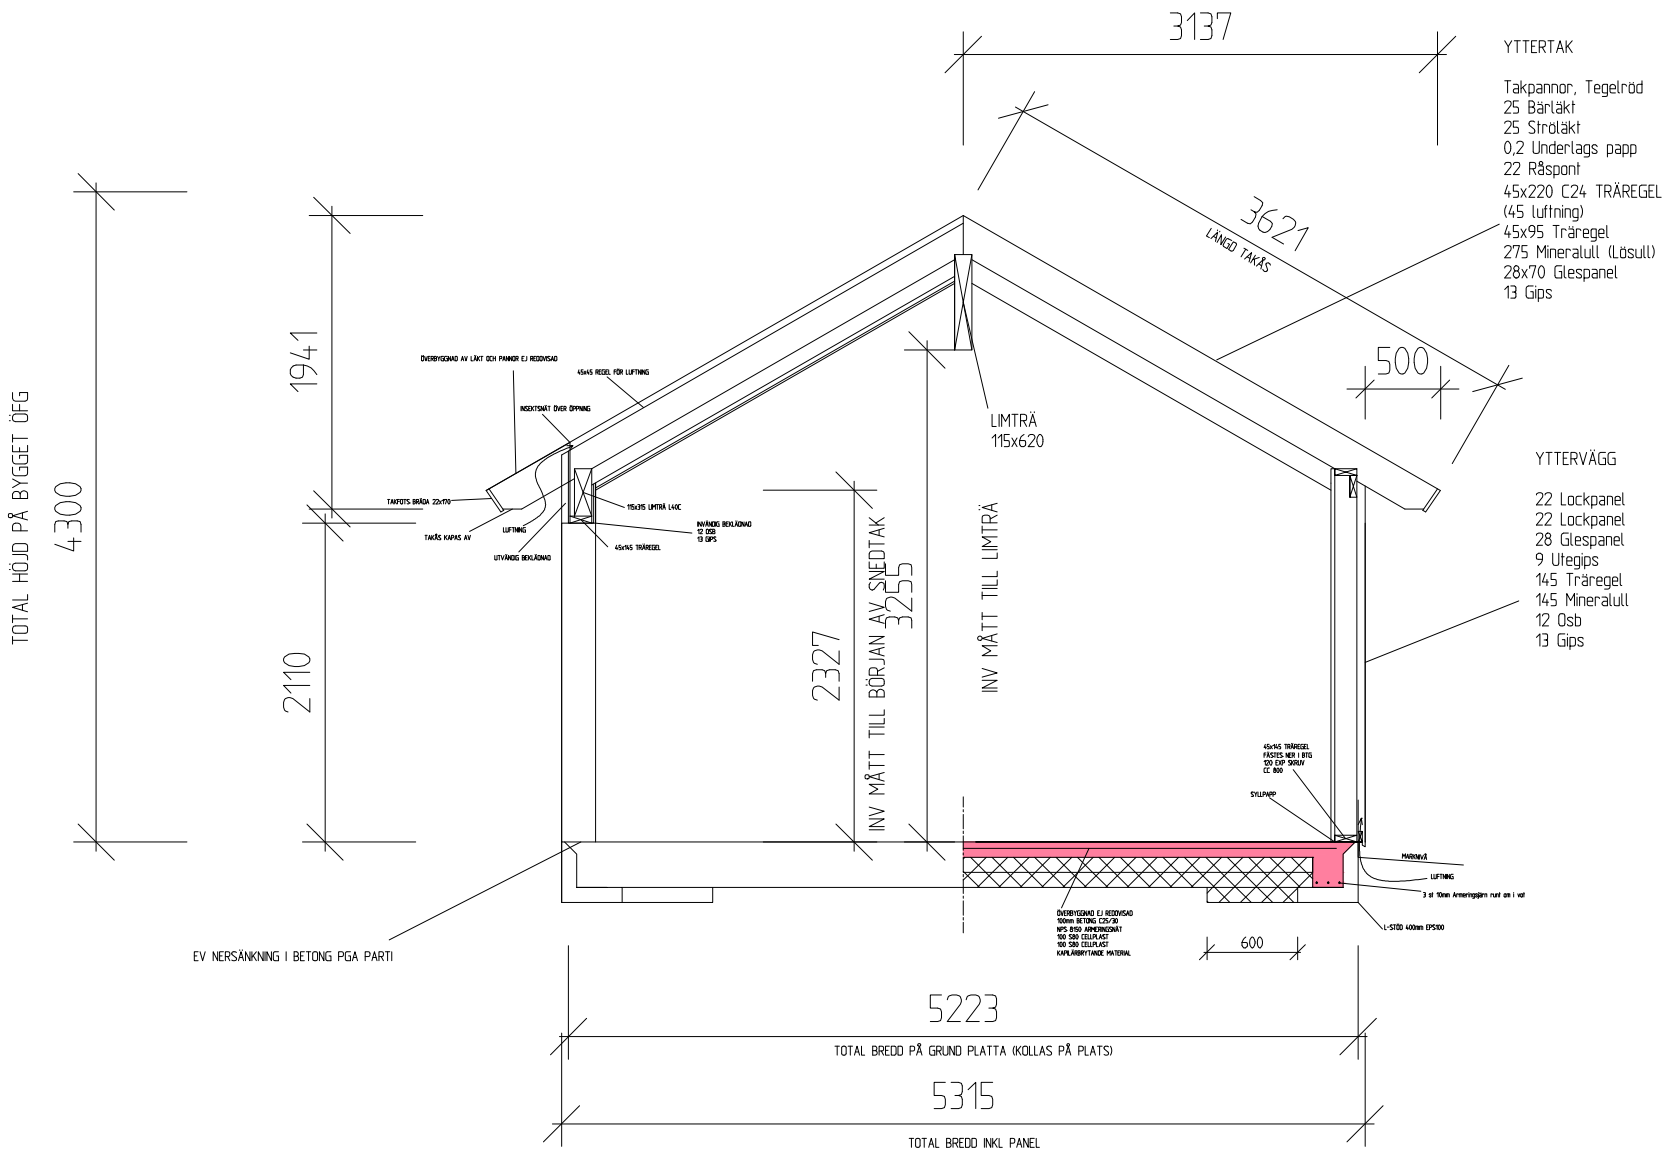

Bygg Ingenjör Mathias Karlsson
www.bikn.se 0708-115367

PROJEKTNUMMER	UPPDRAGSNUMMER KONSULT
020	
ANSVARIG	HANDLÄGGARE
MK	MK
RTAD / KONSTRUERAD AV	DATUM
Mathias Karlsson	2015-06-03
FILNAMN	
sonnarslov 74.dwg	

BET	ANT	ÄNDRINGEN AVSER	DATUM	SIGN
Bygglövsansökan				
Patrik & Malin				
Sonnarslov 7:4				
Åstorps Kommun				
A		Byggingenjör Mathias Karlsson		
M				
K				
VE				
VS				
EL				
Tillbyggnad Uterum				
Sektion A				
SKALA		RITINGSNUMMER		BET
1:50		A03-01		