


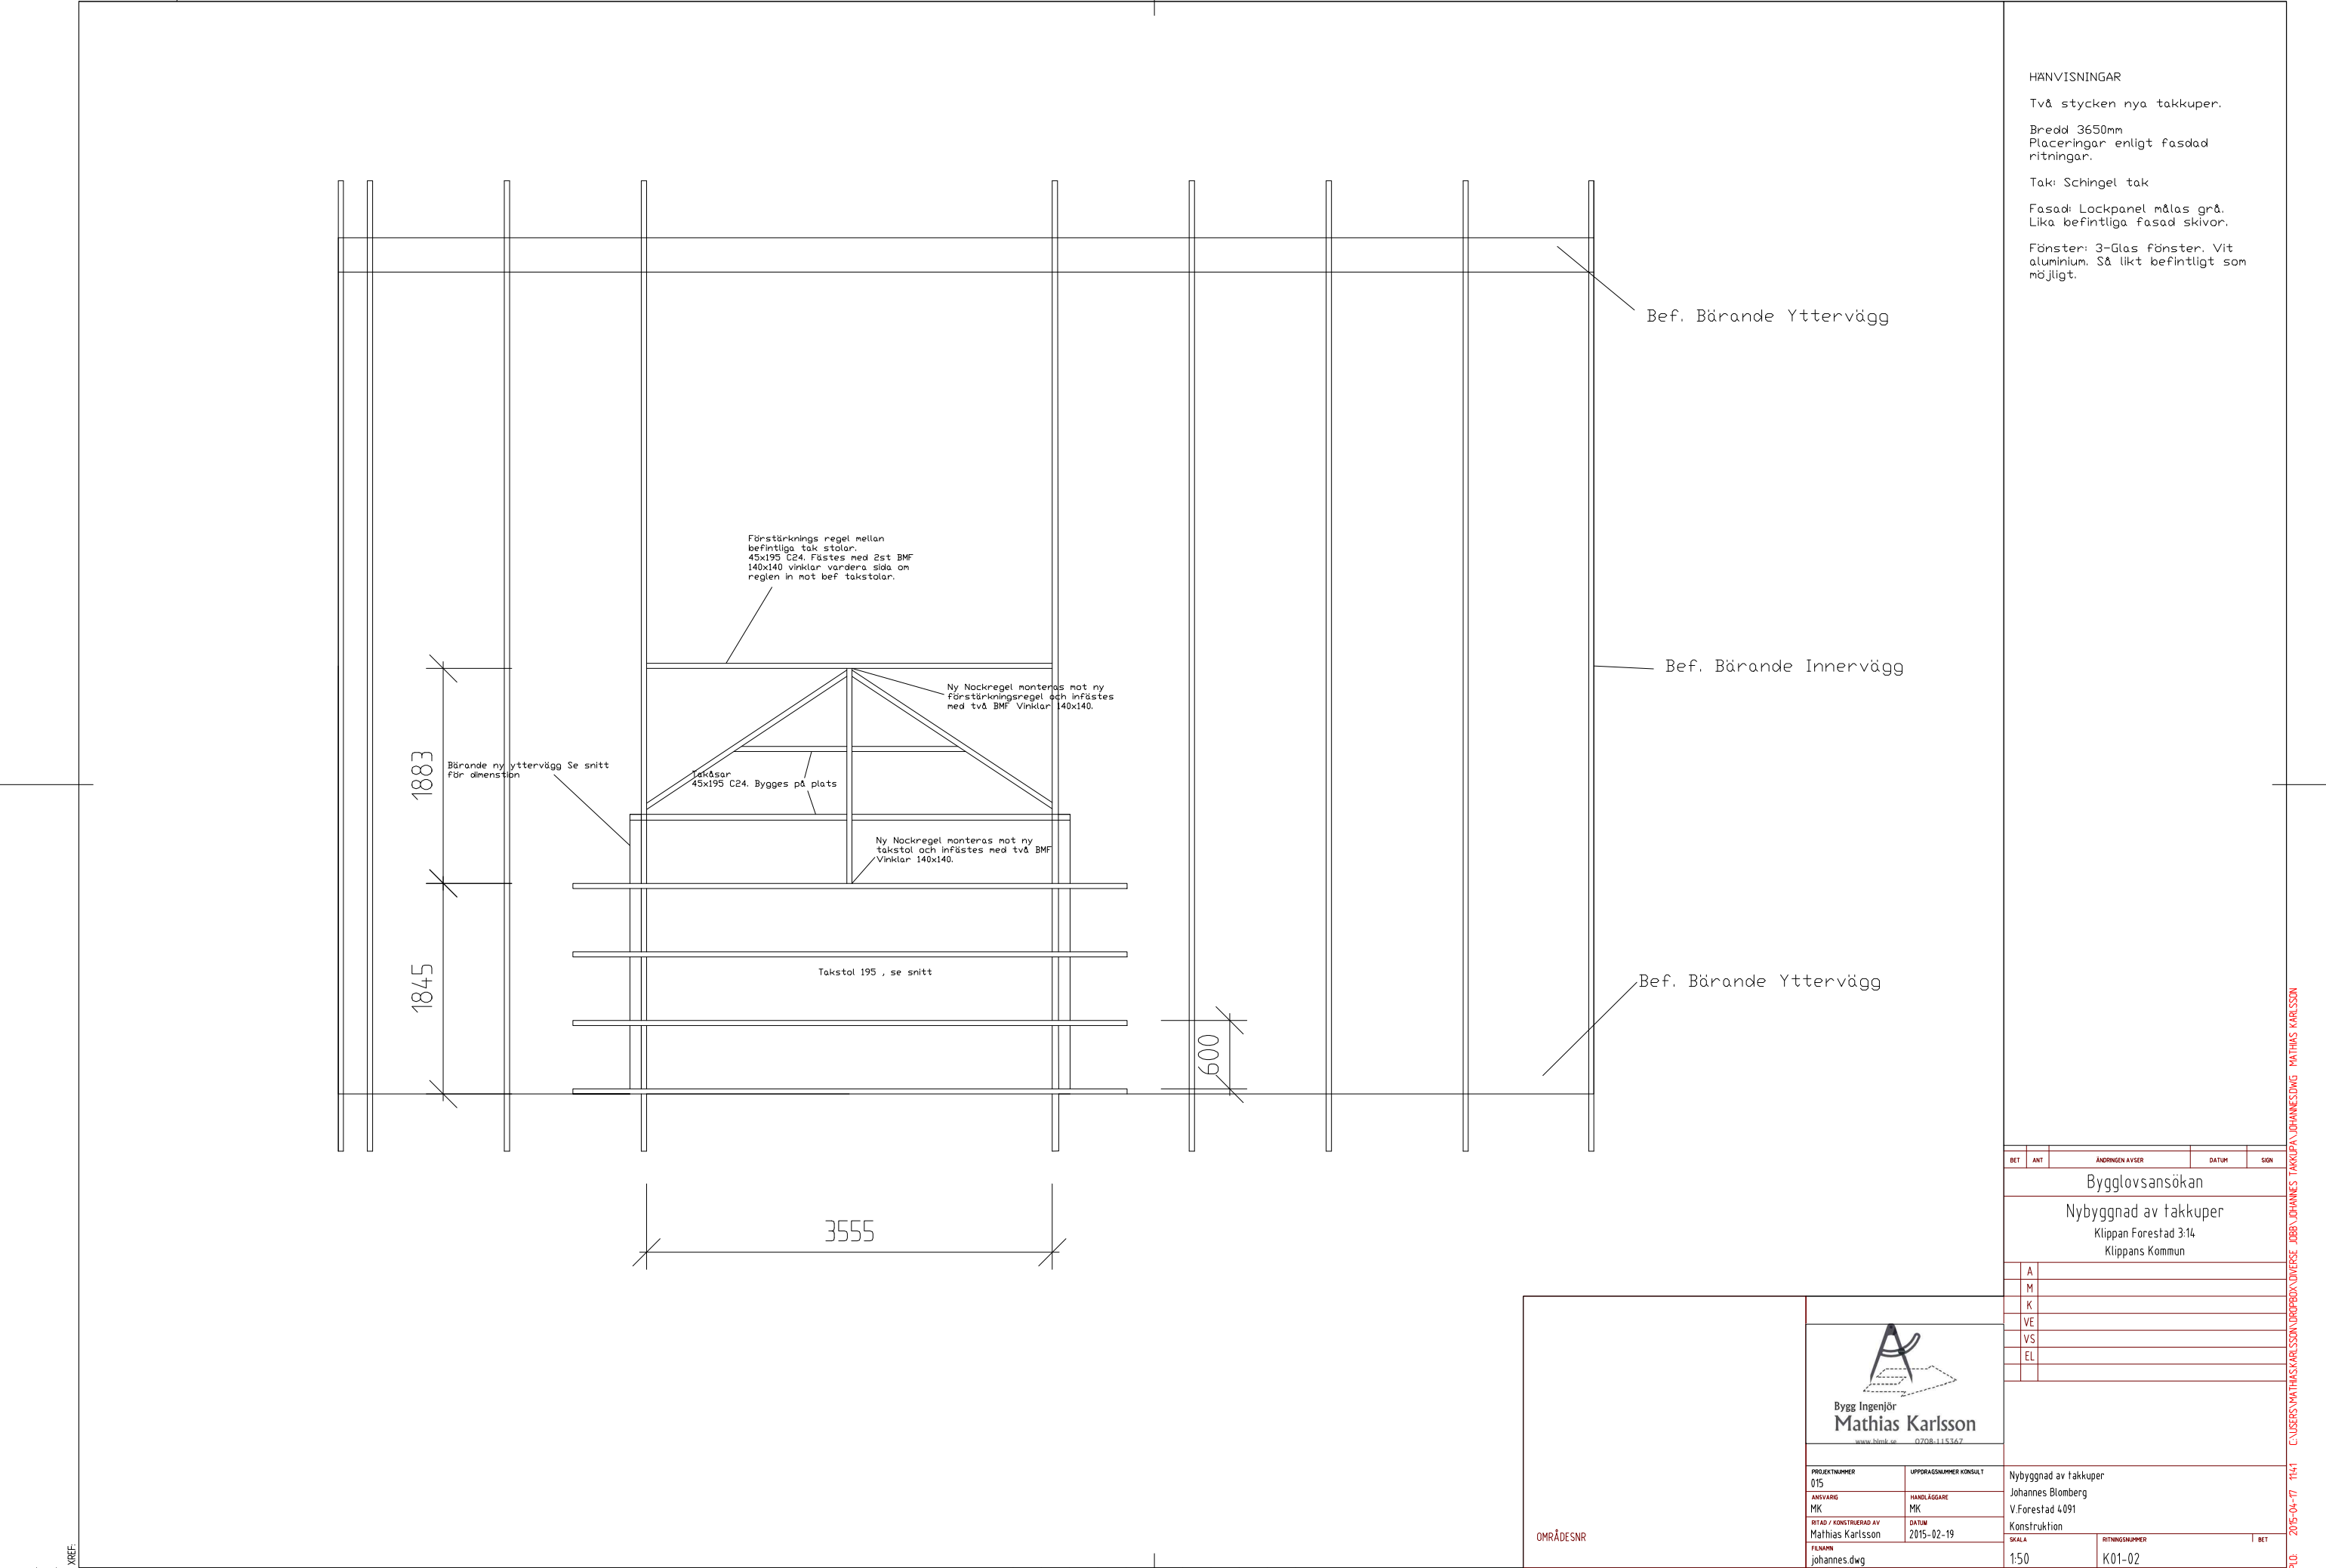

HÄNVISNINGAR

Två stycken nya takkuper.


Bredd 3650mm
Placeringar enligt fasad ritningar.

Tak: Schingel tak

Fasad: Lackpanel målas grå.
Lika befintliga fasad skivor.

Fönster: 3-Glas fönster. Vit aluminium. Så likt befintligt som möjligt.

BET	ANT	ÄNDRINGEN AVSER	DATUM	SIGN
Bygglövsansökan				
Nybyggnad av takkuper				
Klippan Forestad 3:14				
Klippan Kommun				
A				
M				
K				
VE				
VS				
EL				
Nybyggnad av takkuper				
Johannes Blomberg				
V.Forestad 4091				
Konstruktion				
SKALA		RITNINGNUMMER		BET
1:50		K01-02		

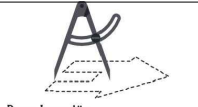

Bygg Ingenjör
Mathias Karlsson
www.blubb.se 0708-115367

PROJEKTNUMMER 015	UPPDRAGSNUMMER KONSULT
ANSVARIG MK	HANDLÄGGARE MK
RITAD / KONSTRUERAD AV Mathias Karlsson	DATUM 2015-02-19
FILNAMN johannes.dwg	

OMRÅDESNR

XREF

PLO: 2015-04-17 14:1 CAD:ERS:MA:THIAS KARLSSON:DRP:BOX:ADVERSE_IDB8:JOHANNES TAKKUPA\JOHANNES.DWG MATIAS KARLSSON